
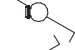

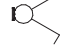



 



 






 








 








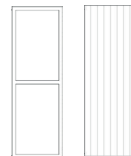
	Enkelpolige schakelaar		TH	Thermostaat
	Wisselschakelaar		MV	Bediening mv
	Serie schakelaar			Wandlichtpunt
	Enkele wandcontactdoos			Wand armatuur
	Dubbele wandcontactdoos			Plafondlichtpunt
	HH Dubbele wandcontactdoos huishoudelijk gebruik keuken		R	Rookmelder (plafond)
	KT Wcd, kooktoestel		R	Rookmelder (met pendel aan kap)
	WP Wcd, warmtepomp			Drukknop bel
	WM Wcd, wasmachine (op aparte groep)			Schel
	WD Loze leiding tbv wasdroger		E-rad	Elektrische radiator
	CM Loze leiding tbv combi-magnetron		f	Omvormer PV panelen
	KK Wcd, koelkast			Mv-box
	AK Wcd, afzuigkap		WM	Opstelplaats wasmachine
	MV Wcd, mv-box		oooo	Verdeler vloerverwarming
	VL Wcd, verlichting			Matrand
	VW Loze leiding tbv vaatwasser			
	Loze leiding tbv telefoon / CAi / data			




Draai/kiepraam

 

 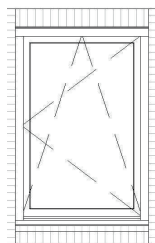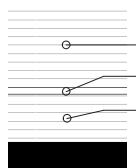
-  Metselwerk gevelsteen
-  Uitstekende metselwerklaag
-  Metselwerk plintsteen



Luiken

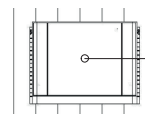

Hydrotop (warmtepomp)

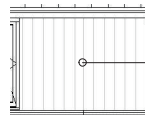

Gevelbekleding




Bouwnummer 13

Bouwnummer 14

Bouwnummer 15

Bouwnummer 16

## Voorgevel

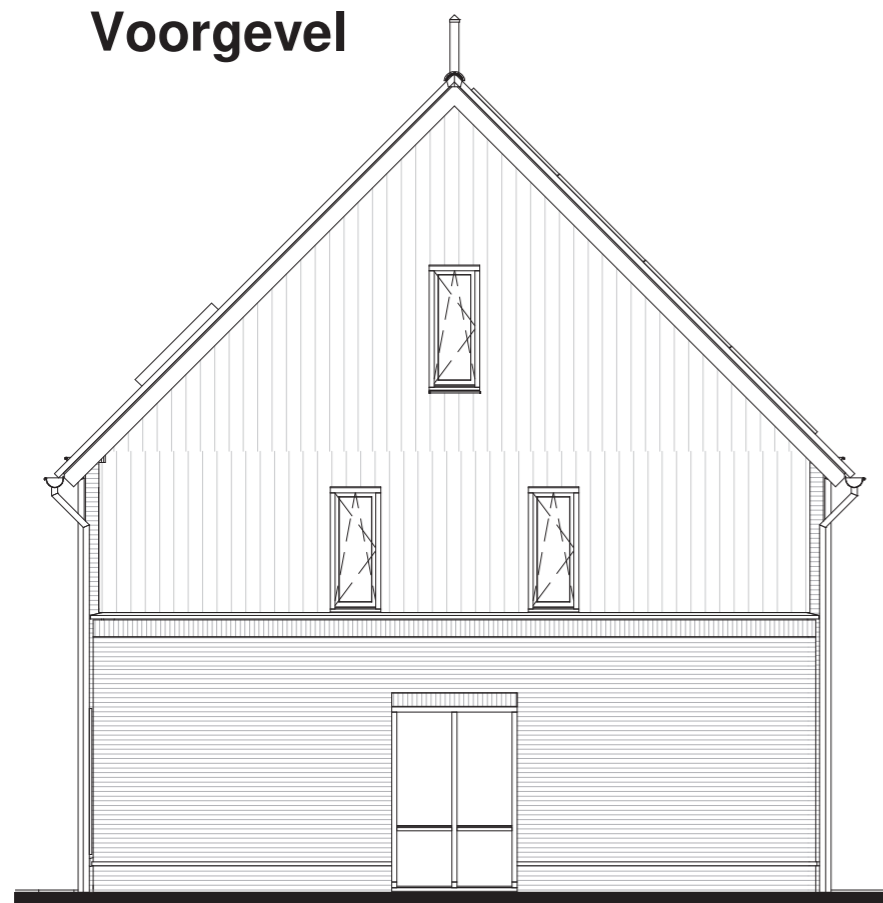

Bouwnummer 16

## Rechter zijgevel



Schaker<sub>veld</sub>  
— TWELLO —

Verkooptekening Bouwnummer 14

Datum: 02-06-2020  
Onderdeel: gevels

Schaal: 1:100



Bouwnummer 16

Bouwnummer 15

Bouwnummer 14

Bouwnummer 13

## Achtergevel



Bouwnummer 13

## Linker zijgevel




**Schaker**veld  
— TWELLO —

Verkooptekening Bouwnummer 14


Datum: 02-06-2020  
Onderdeel: gevels

Schaal: 1:100

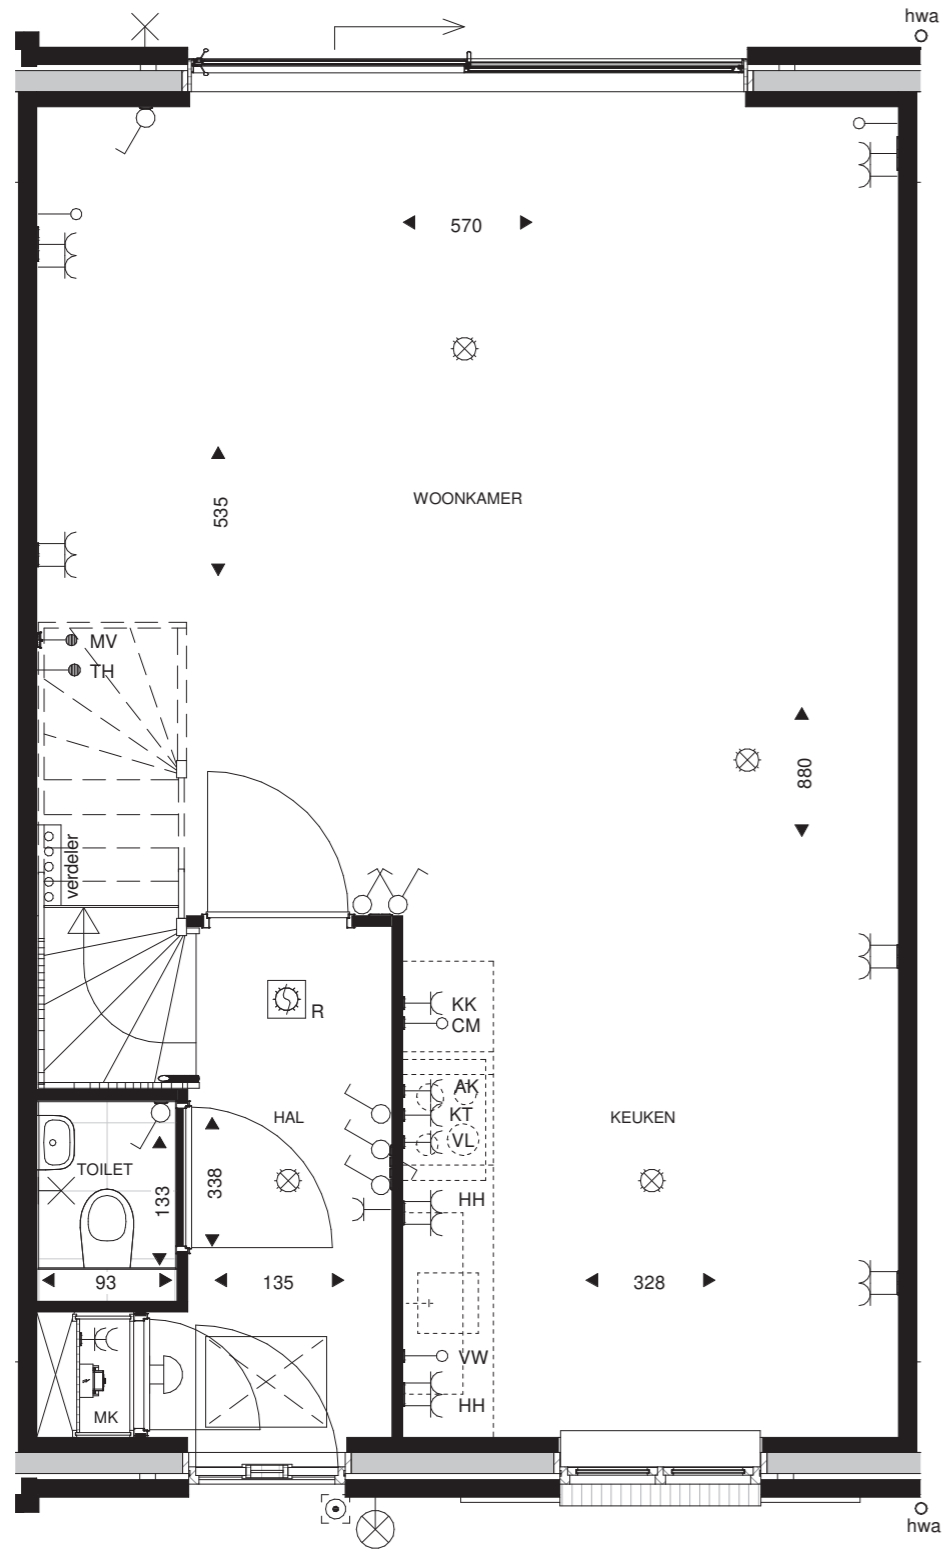

Bouwnummer 14

## Begane grond

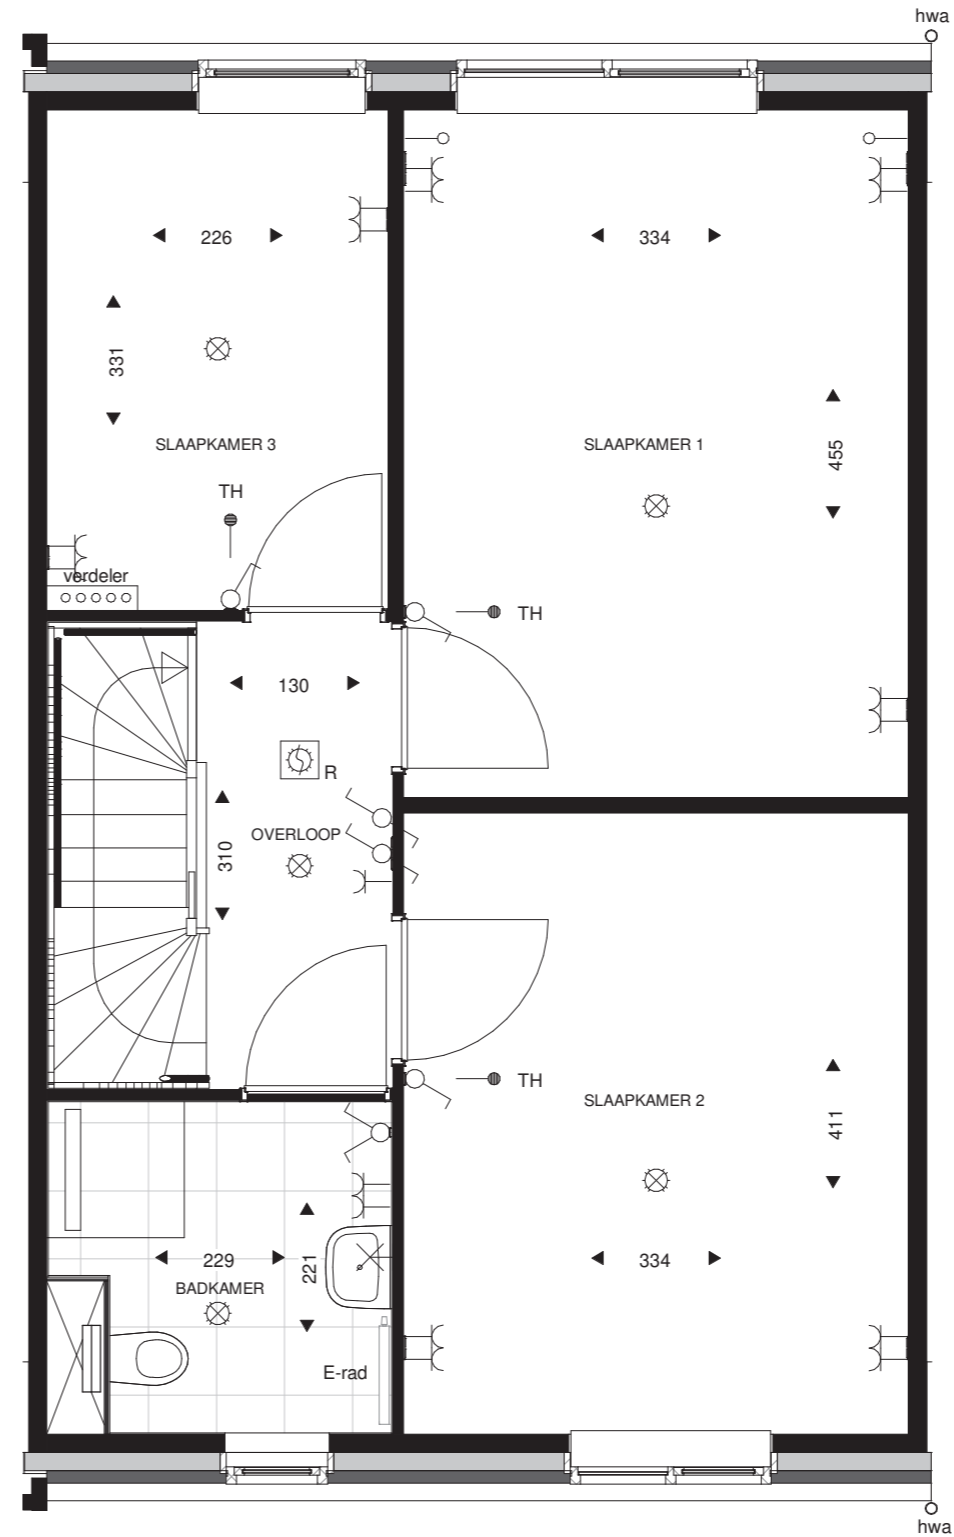

Bouwnummer 14

## 1e Verdieping




**Schaker**veld  
TWELLO

Verkooptekening Bouwnummer 14

Datum: 02-06-2020  
Onderdeel: plattegrond

Schaal: 1:50

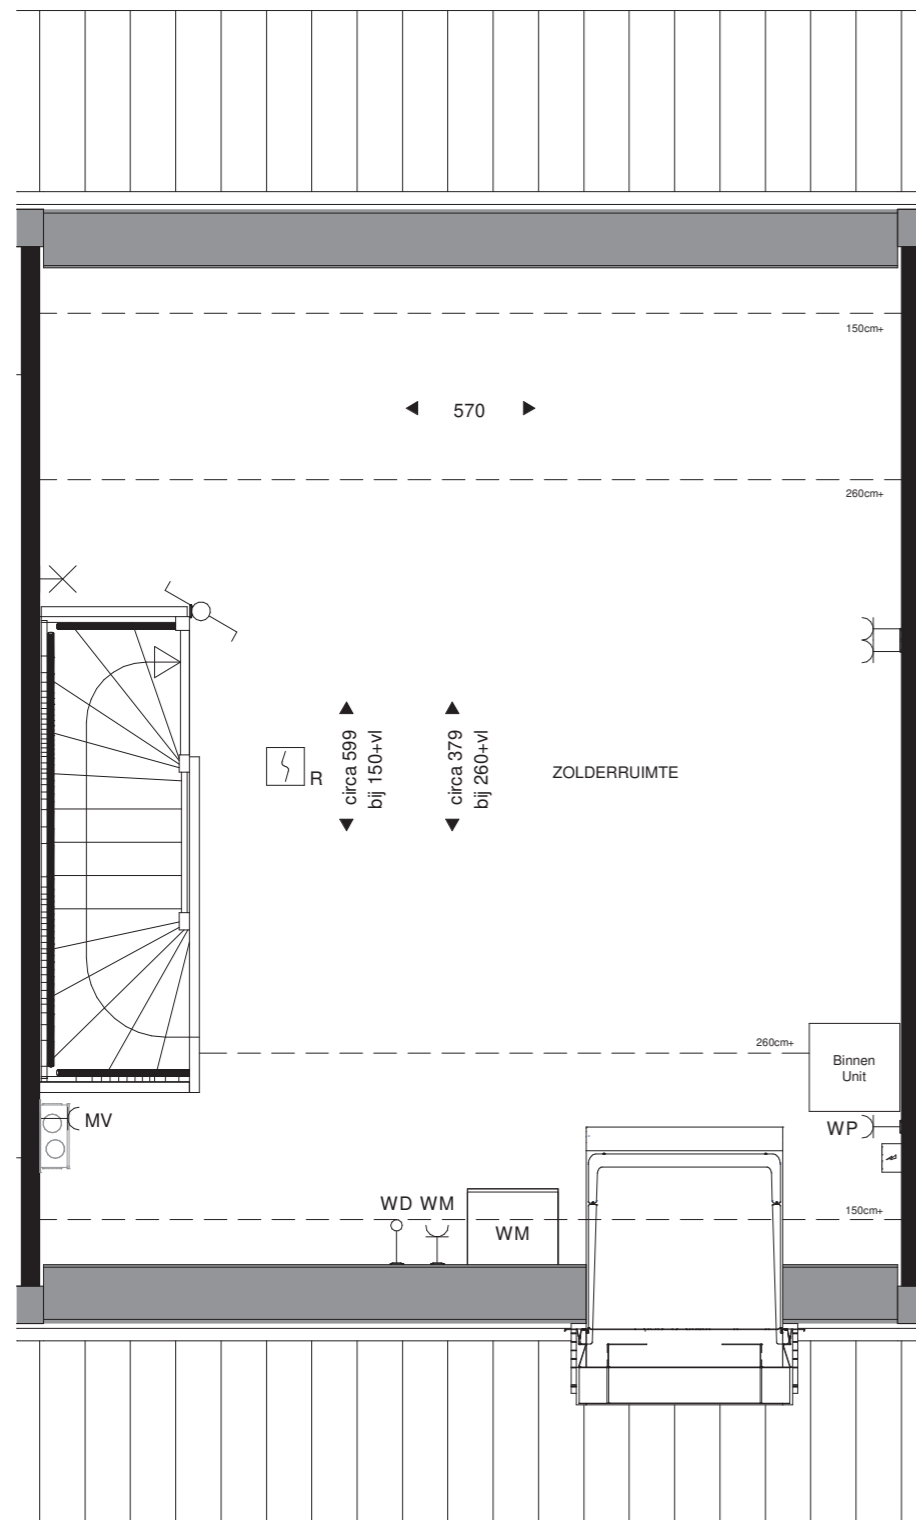

Bouwnummer 14

## 2e Verdieping



## Doorsnede



**Schaker**veld  
— TWELLO —

Verkooptekening Bouwnummer 14

Datum: 02-06-2020      Schaal plattegrond: 1:50  
Onderdeel: plattegrond / doorsnede      Schaal doorsnede: 1:100