
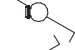

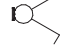



 



 






 








 







	Enkelpolige schakelaar		TH	Thermostaat
	Wisselschakelaar		MV	Bediening mv
	Serie schakelaar			Wandlichtpunt
	Enkele wandcontactdoos			Wand armatuur
	Dubbele wandcontactdoos			Plafondlichtpunt
	HH Dubbele wandcontactdoos huishoudelijk gebruik keuken		R	Rookmelder (plafond)
	KT Wcd, kooktoestel		R	Rookmelder (met pendel aan kap)
	WP Wcd, warmtepomp			Drukknop bel
	WM Wcd, wasmachine (op aparte groep)			Schel
	WD Loze leiding tbv wasdroger		E-rad	Elektrische radiator
	CM Loze leiding tbv combi-magnetron		f	Omvormer PV panelen
	KK Wcd, koelkast			Mv-box
	AK Wcd, afzuigkap		WM	Opstelplaats wasmachine
	MV Wcd, mv-box			Verdeler vloerverwarming
	VL Wcd, verlichting			Matrand
	VW Loze leiding tbv vaatwasser			
	Loze leiding tbv telefoon / CAi / data			




Draai/kiepraam

 

Luiken

 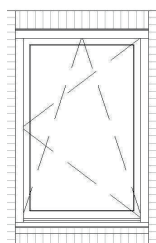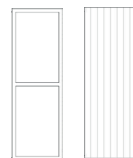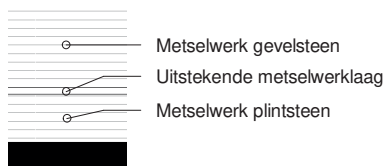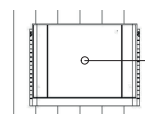

Hydrotop (warmtepomp)

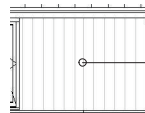

Gevelbekleding



Bouwnummer 13

Bouwnummer 14

Bouwnummer 15

Bouwnummer 16

Voorgevel



Bouwnummer 16

Rechter zijgevel



Schaker veld
— TWELLO —

Verkooptekening Bouwnummer 13

Datum: 02-06-2020
Onderdeel: gevels

Schaal: 1:100



Bouwnummer 16

Bouwnummer 15

Bouwnummer 14

Bouwnummer 13

Achtergevel



Bouwnummer 13

Linker zijgevel




Schaker^{veld}
TWELLO

Verkooptekening Bouwnummer 13


Datum: 02-06-2020
Onderdeel: gevels

Schaal: 1:100

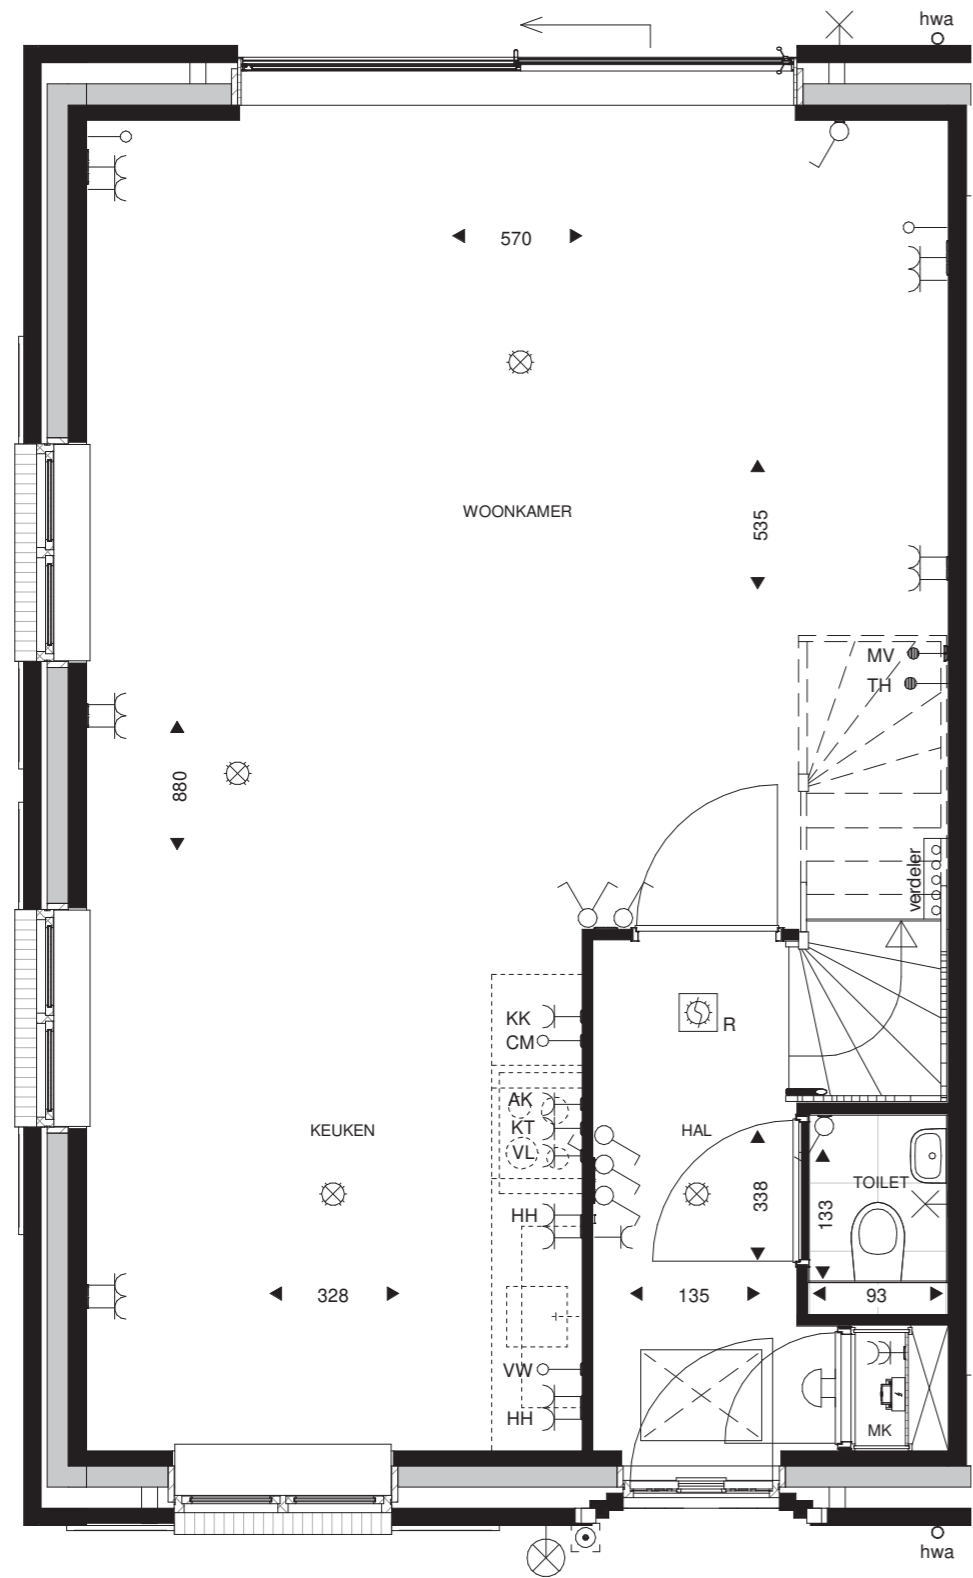

Bouwnummer 13

Begane grond

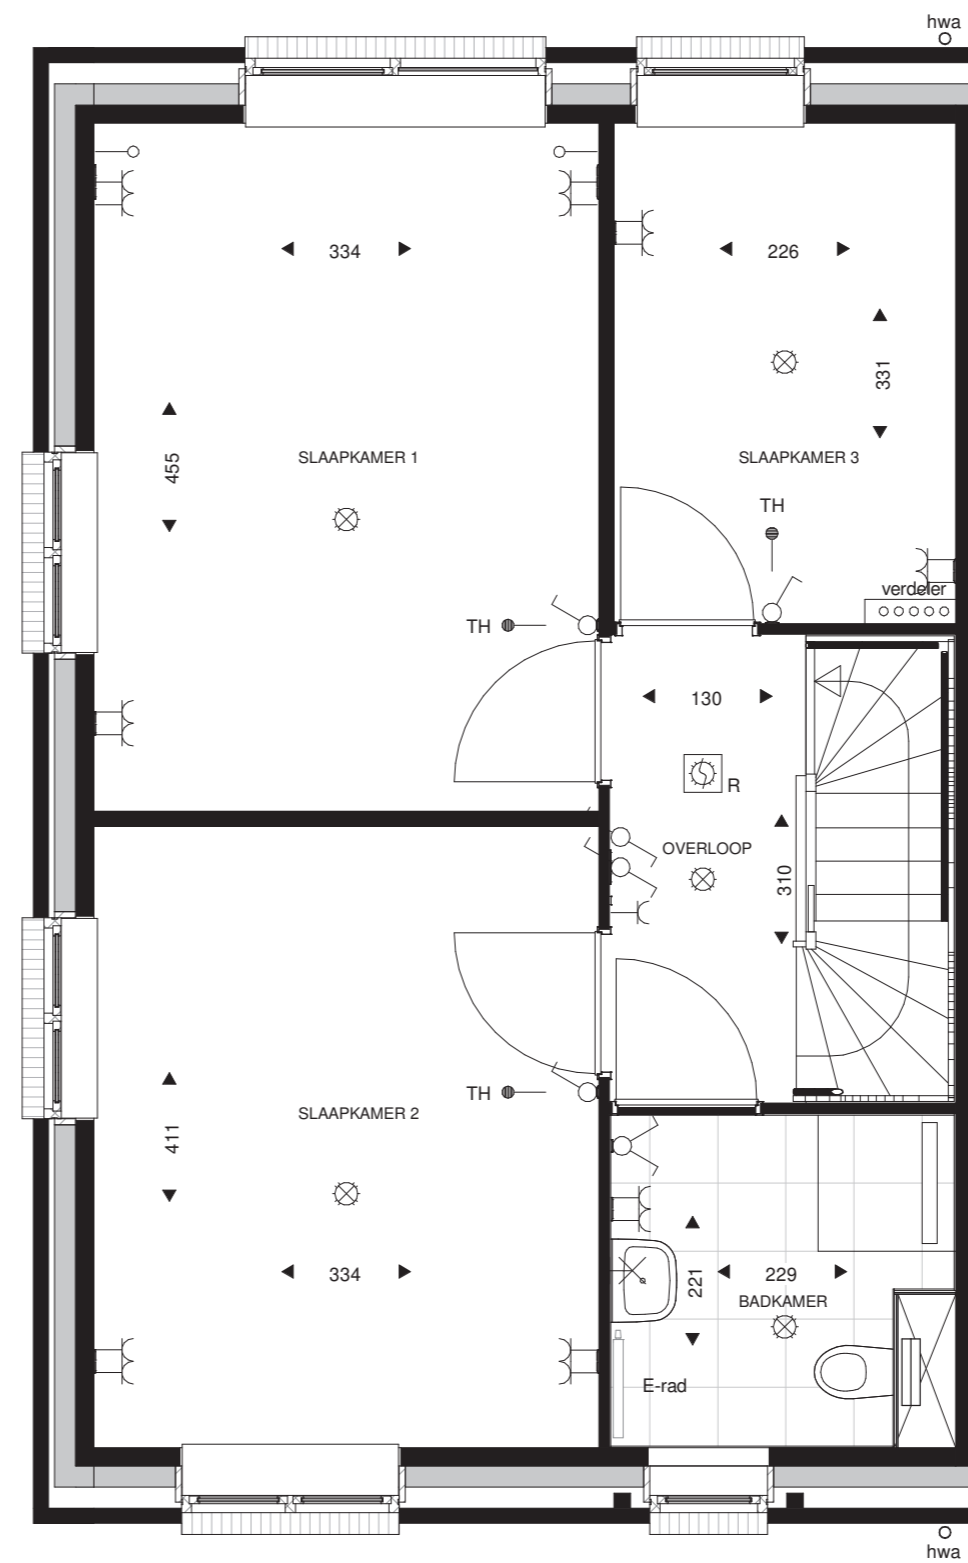

Bouwnummer 13

1e Verdieping




Schakerveld
— TWELLO —

Verkooptekening Bouwnummer 13


Datum: 02-06-2020
Onderdeel: plattegrond

Schaal: 1:50

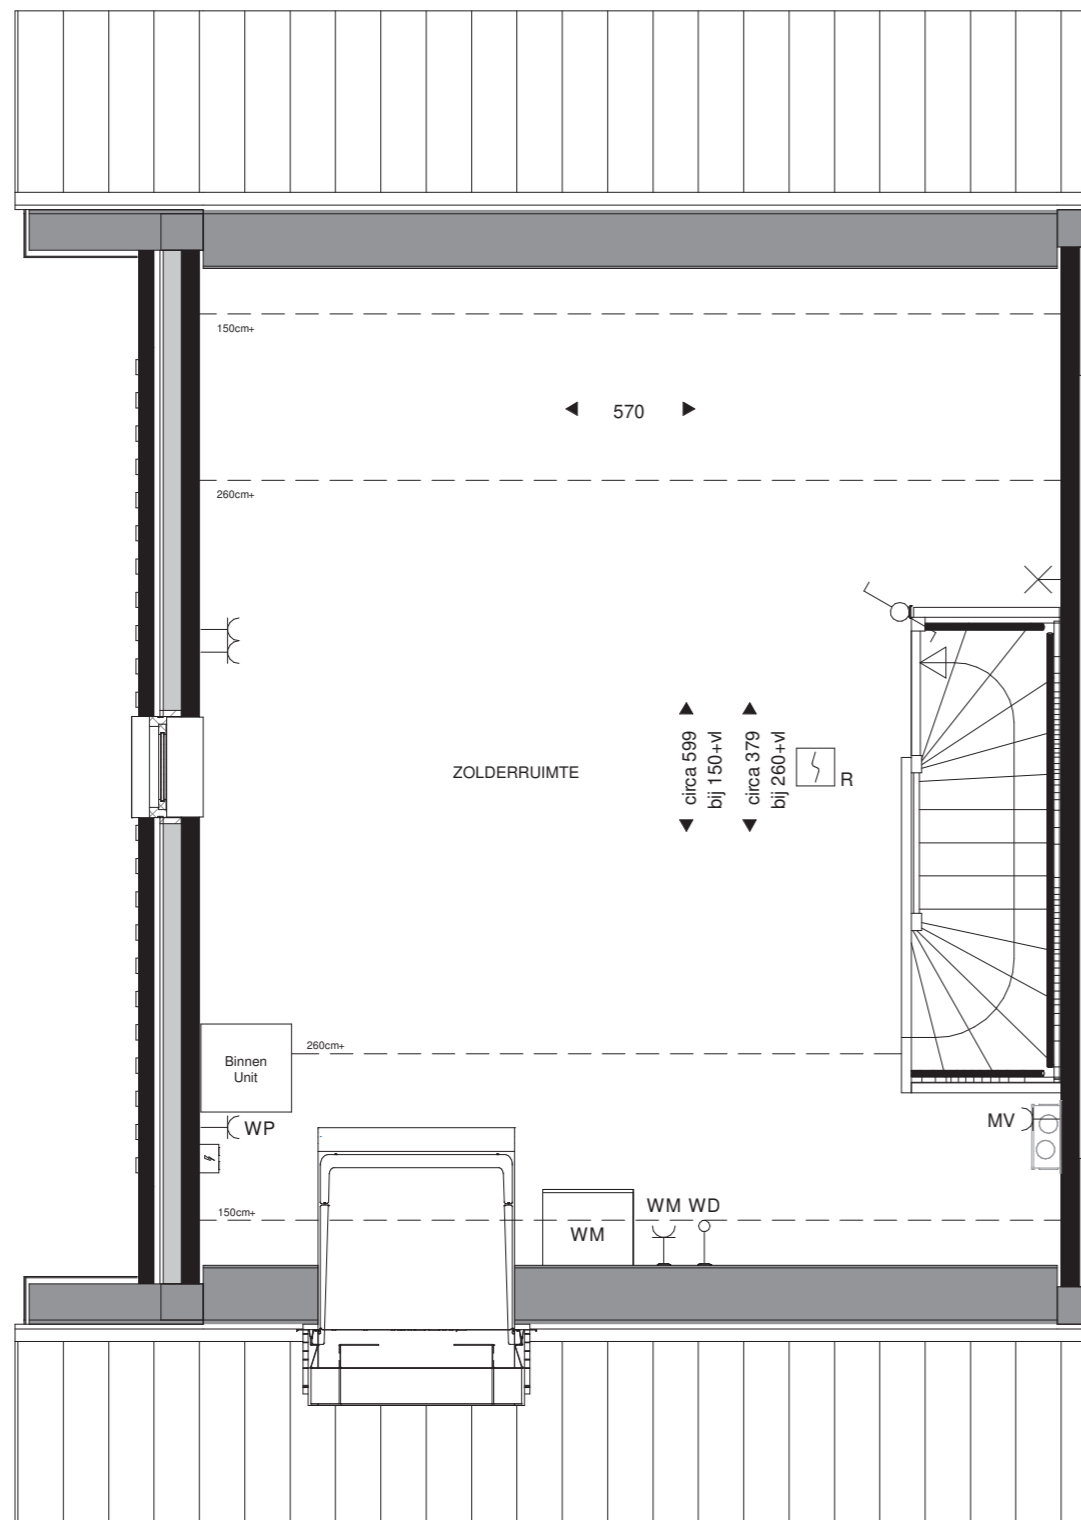

Bouwnummer 13

2e Verdieping

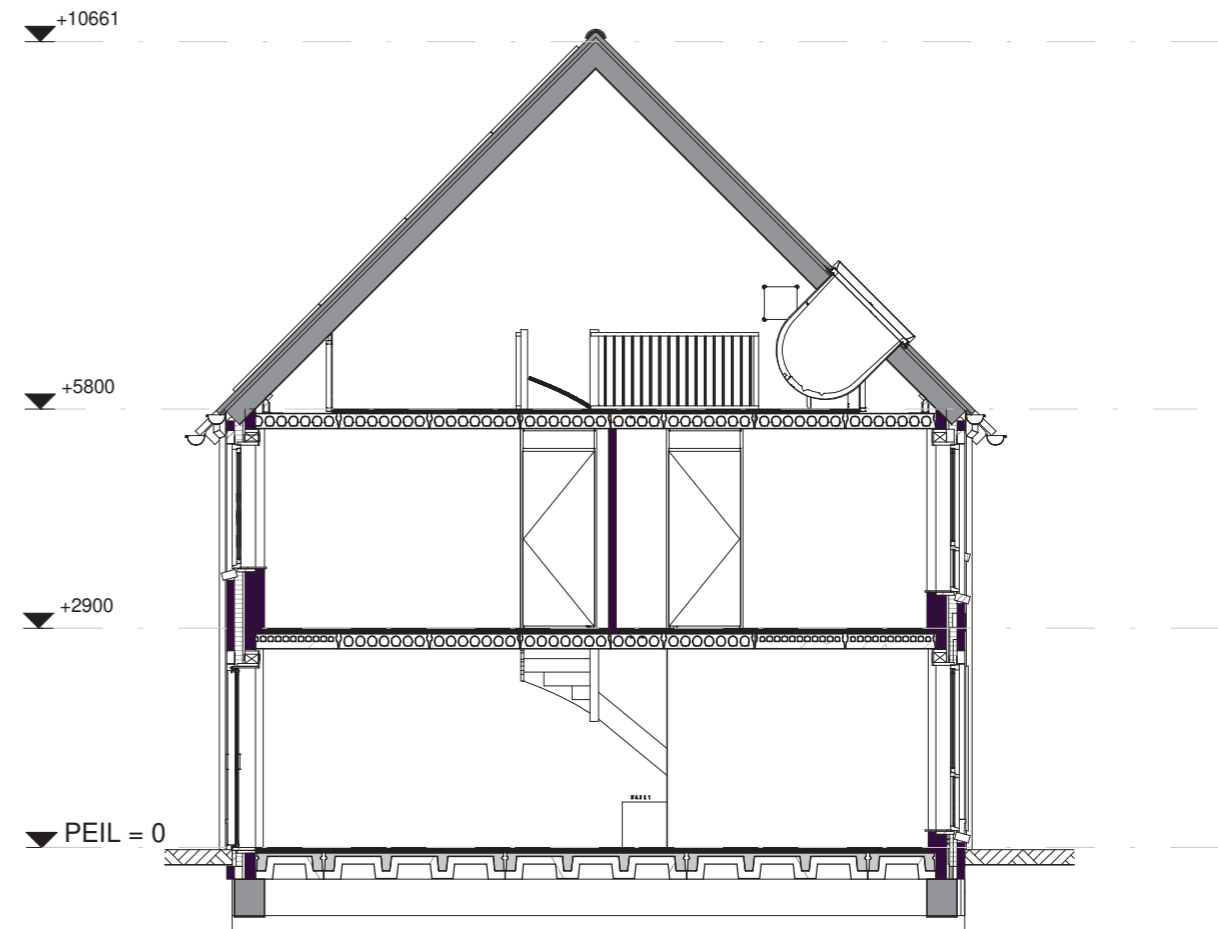

Doorsnede



Schakerveld
TWELLO

Verkooptekening Bouwnummer 13

Datum: 02-06-2020 Schaal plattegrond: 1:50
Onderdeel: plattegrond / doorsnede Schaal doorsnede: 1:100