


## Voorgevel



## Rechter zijgevel

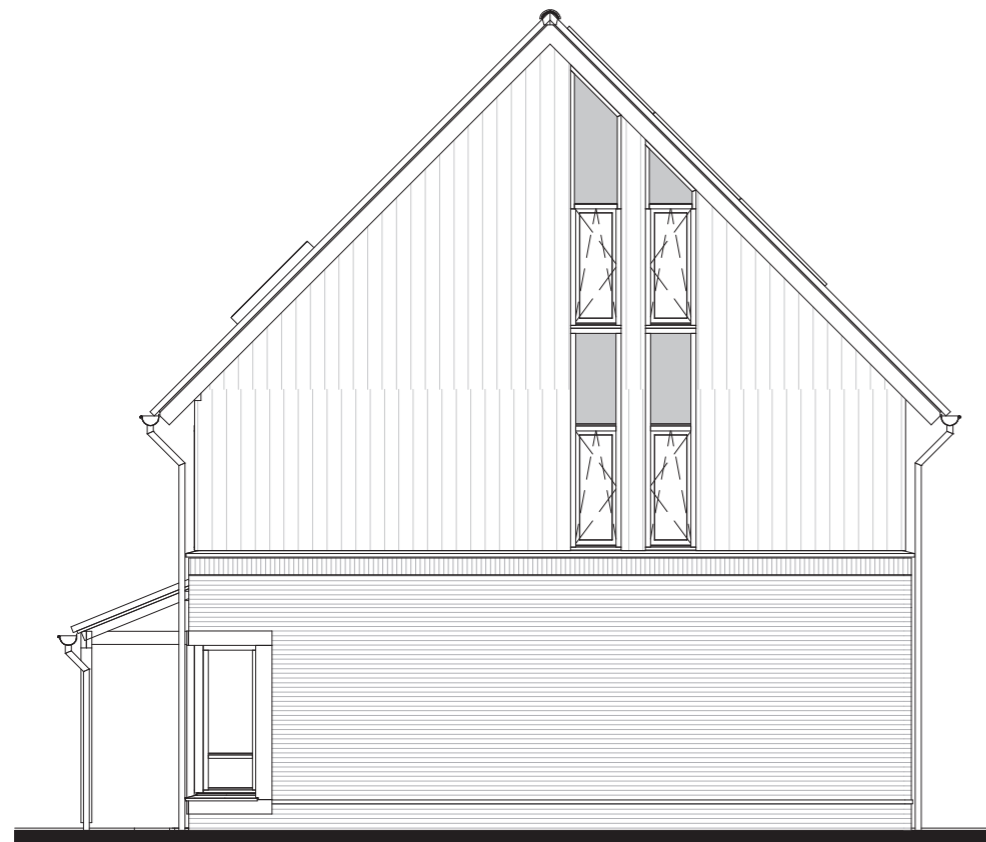


**Schaker**<sub>veld</sub>  
— TWELLO —


Verkooptekening Bouwnummer 22

Datum: 02-06-2020  
Onderdeel: gevels


Schaal: 1:100

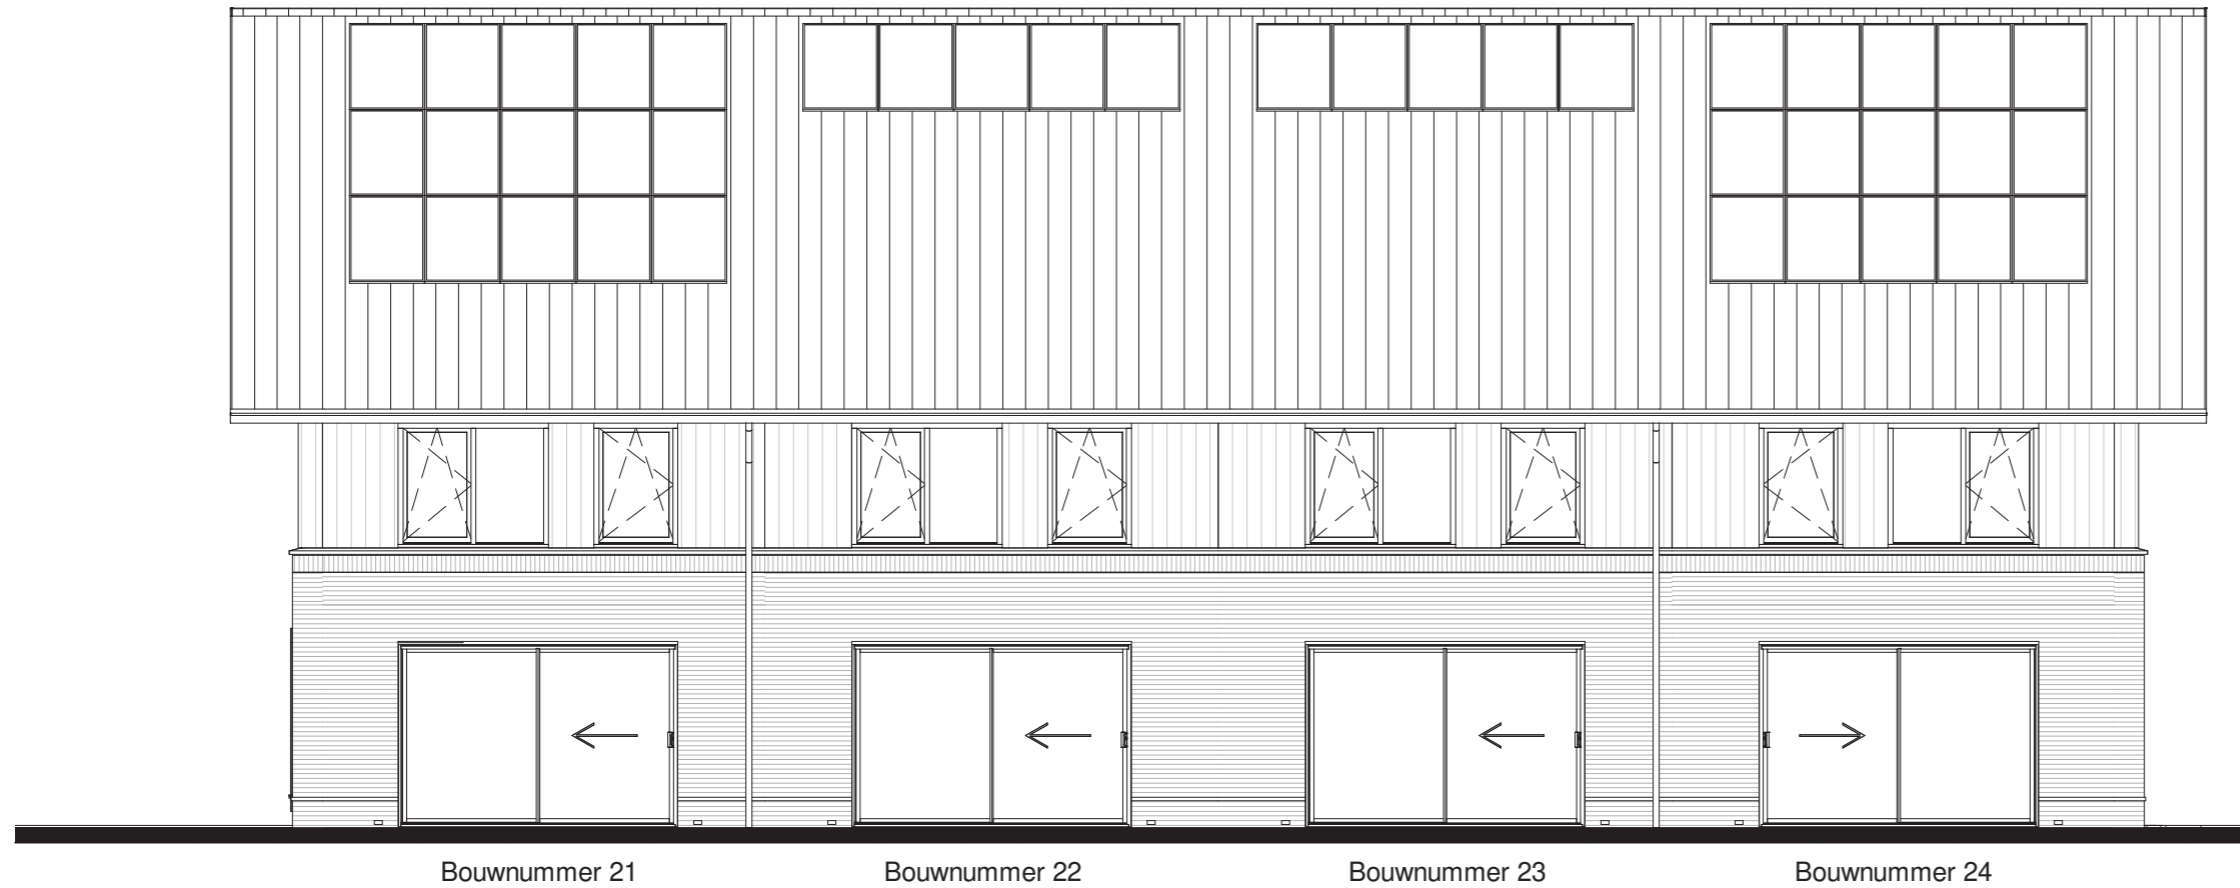

## Achtergevel

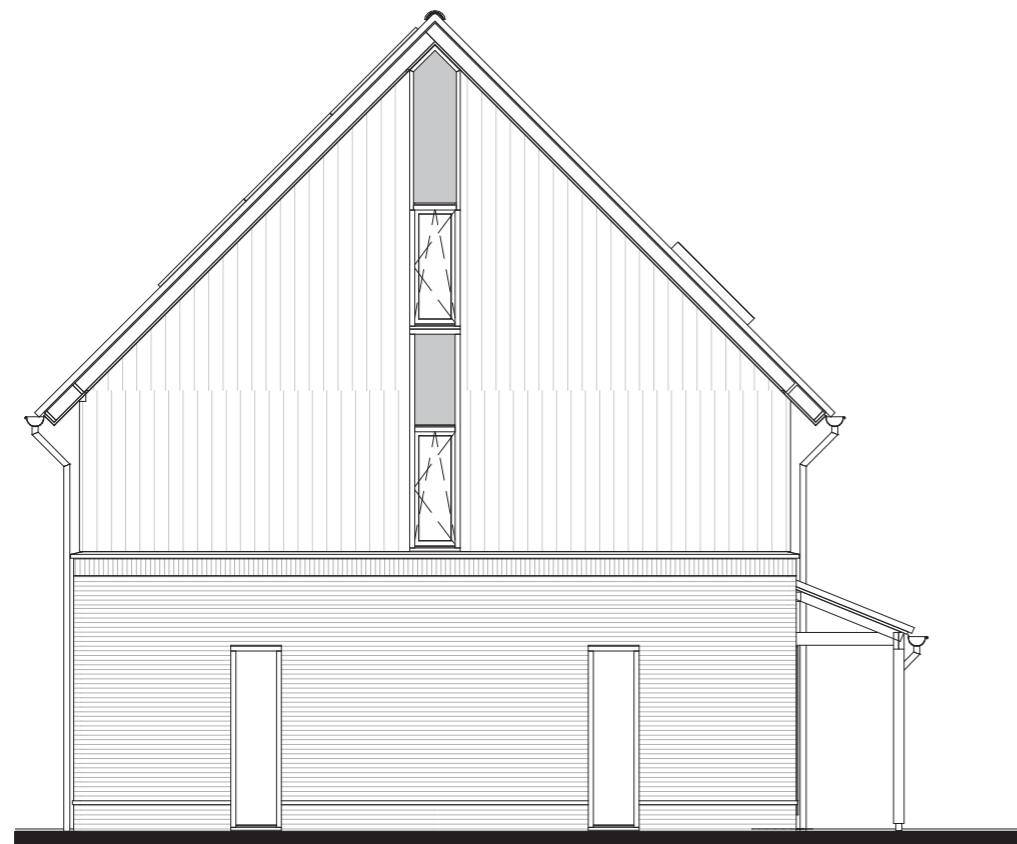


## Linker zijgevel

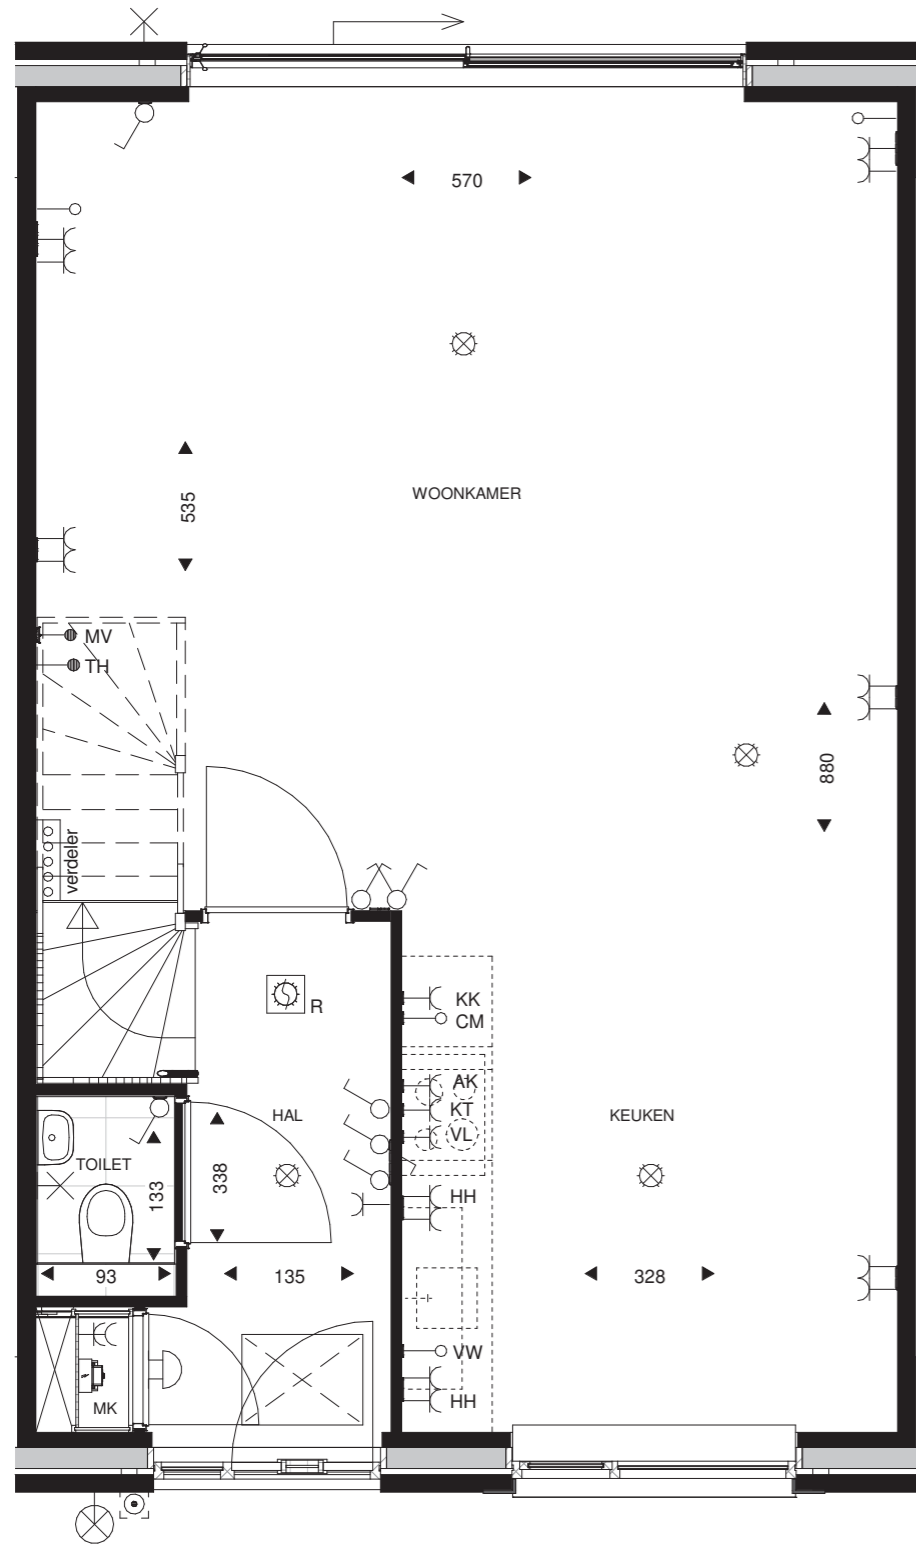

Bouwnummer 22

## Begane grond

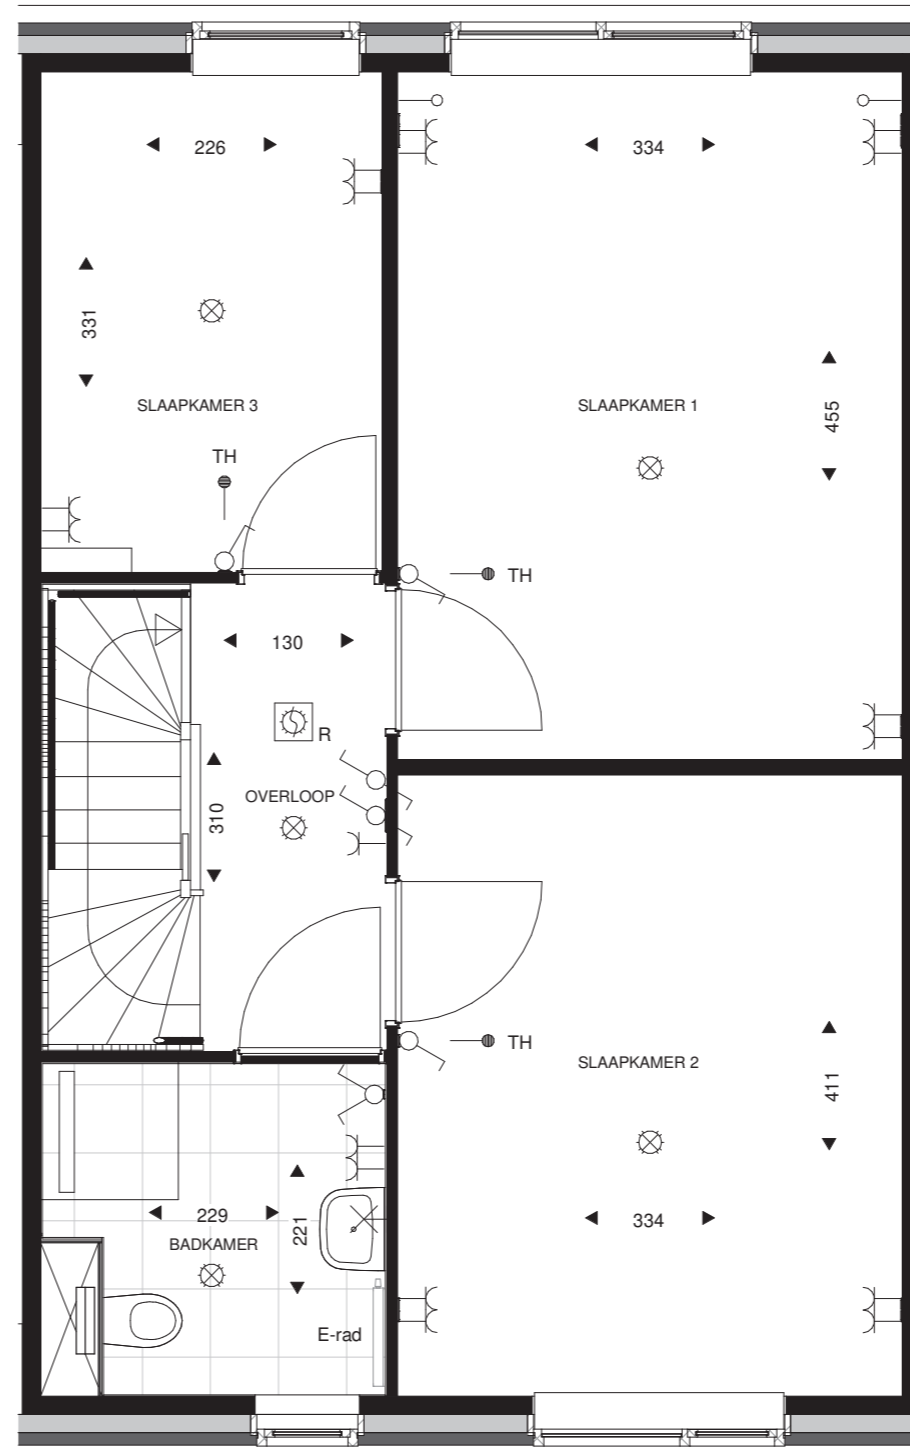

Bouwnummer 22

## 1e Verdieping




**Schaker**veld  
— TWELLO —

Verkooptekening Bouwnummer 22

Datum: 02-06-2020  
Onderdeel: plattegrond

Schaal: 1:50

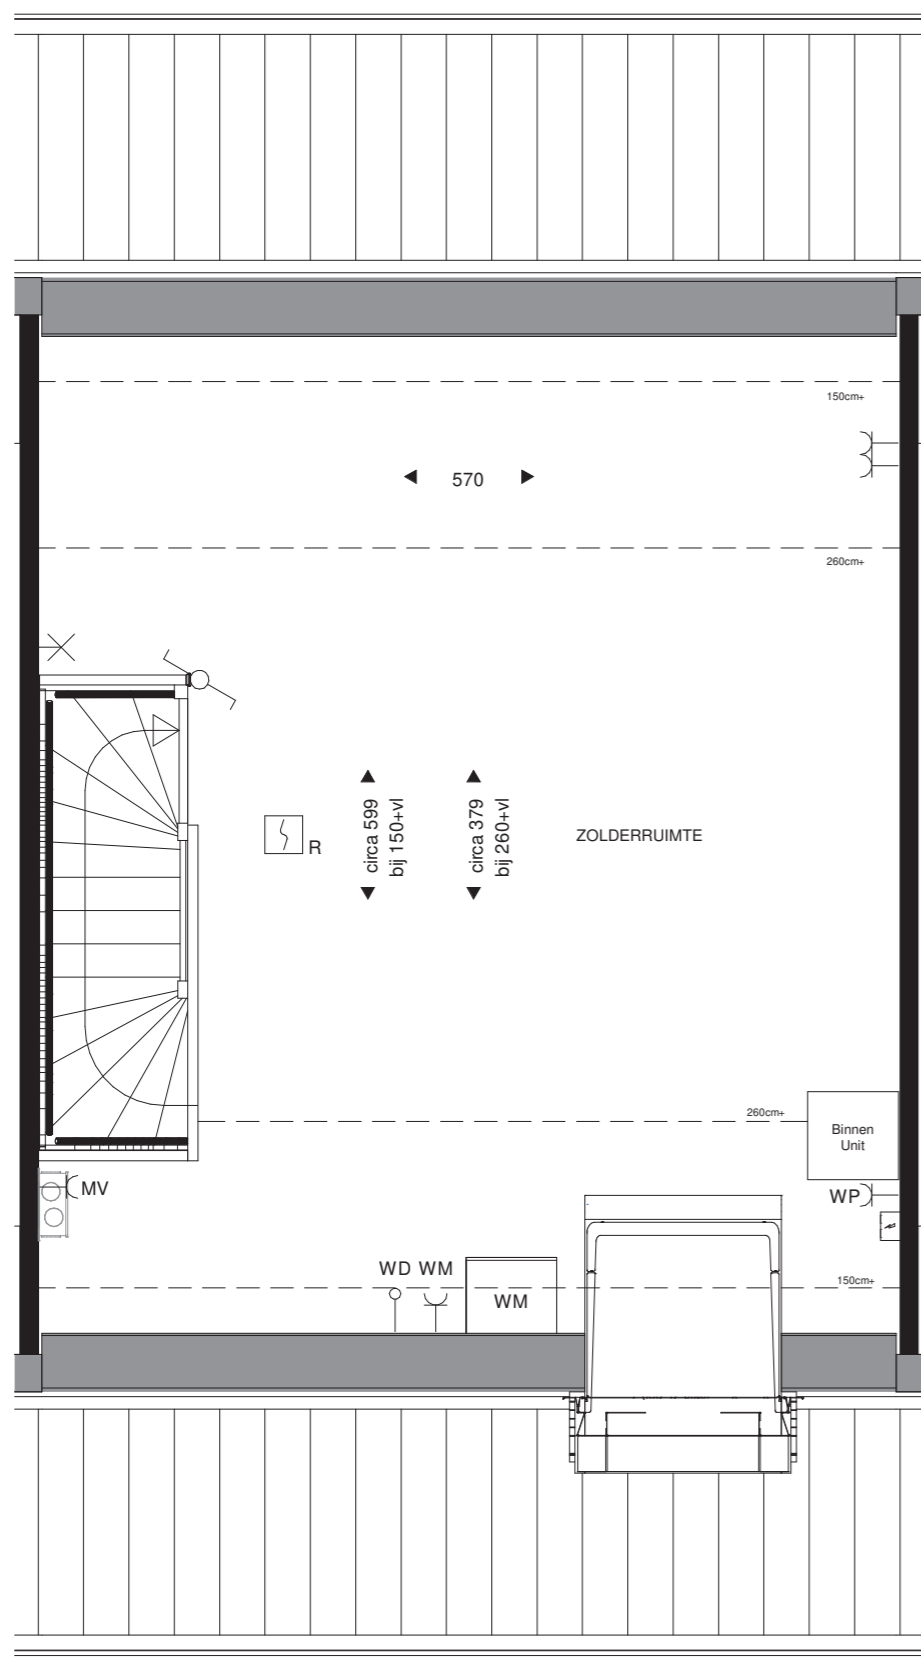

Bouwnummer 22

## 2e Verdieping



## Doorsnede



**Schaker**veld  
— TWELLO —

Verkooptekening Bouwnummer 22

Datum: 02-06-2020      Schaal plattegrond: 1:50  
Onderdeel: plattegrond / doorsnede      Schaal doorsnede: 1:100