

Document : 1e nota van aanvulling/wijziging
Projectnr. : 20.005
Project : 24 woningen Schakerveld Twello

Datum : 08-07-2020
Referentie : Mka


NOTA VAN AANVULLING/ WIJZIGING

Nr.	Omschrijving	Won.type	Bnr.	Wijziging / aanvulling
1.	Verkooptekening 2 ^e verdieping	Alle	Alle	De opstelling van de installaties op de 2 ^e verdieping is geoptimaliseerd. Hierdoor is de zolderindeling gewijzigd.

Ter bevestiging van ontvangst/kennisname is getekend en in 1-voud retour gezonden,

Naam koper: Handtekening :


Kavel nr. : Datum:

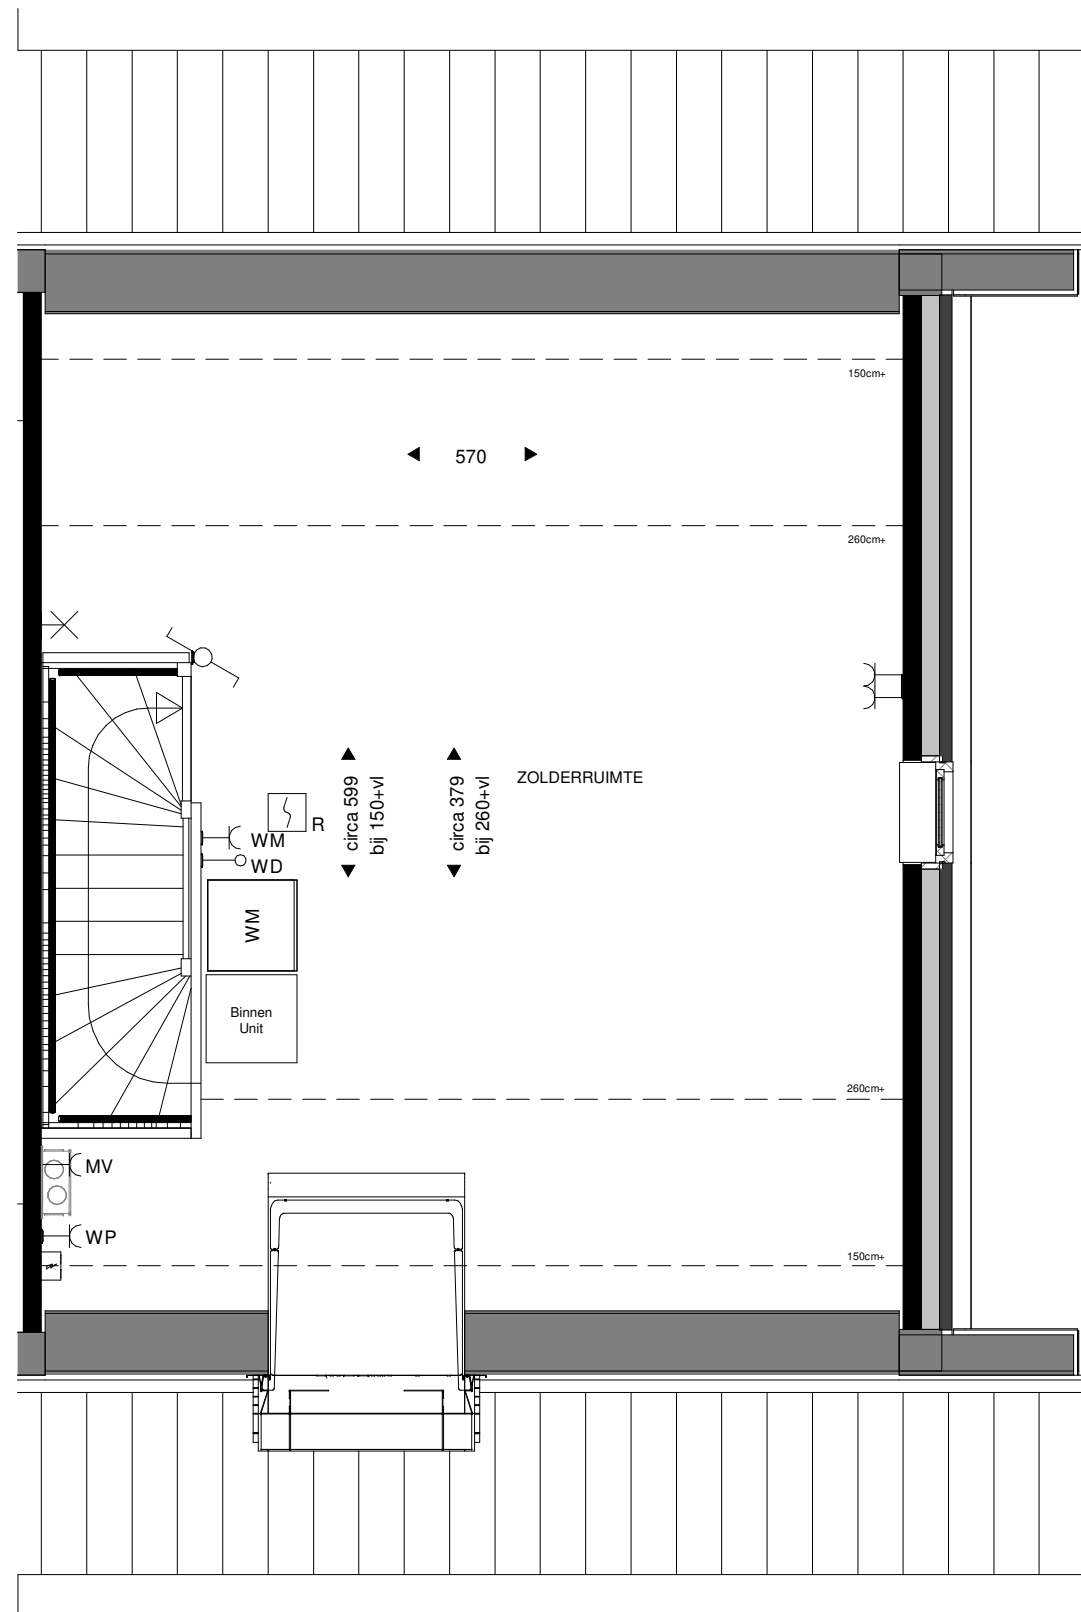

Bouwnummer 5

Bouwnummer 2 t/m 4, 5, 9, 14 t/m 16, 17, 21 t/m 23 als getekend
 Bouwnummer 1, 6 t/m 8, 10 t/m 12, 13, 18 t/m 20, 24 als gespiegeld

2e Verdieping

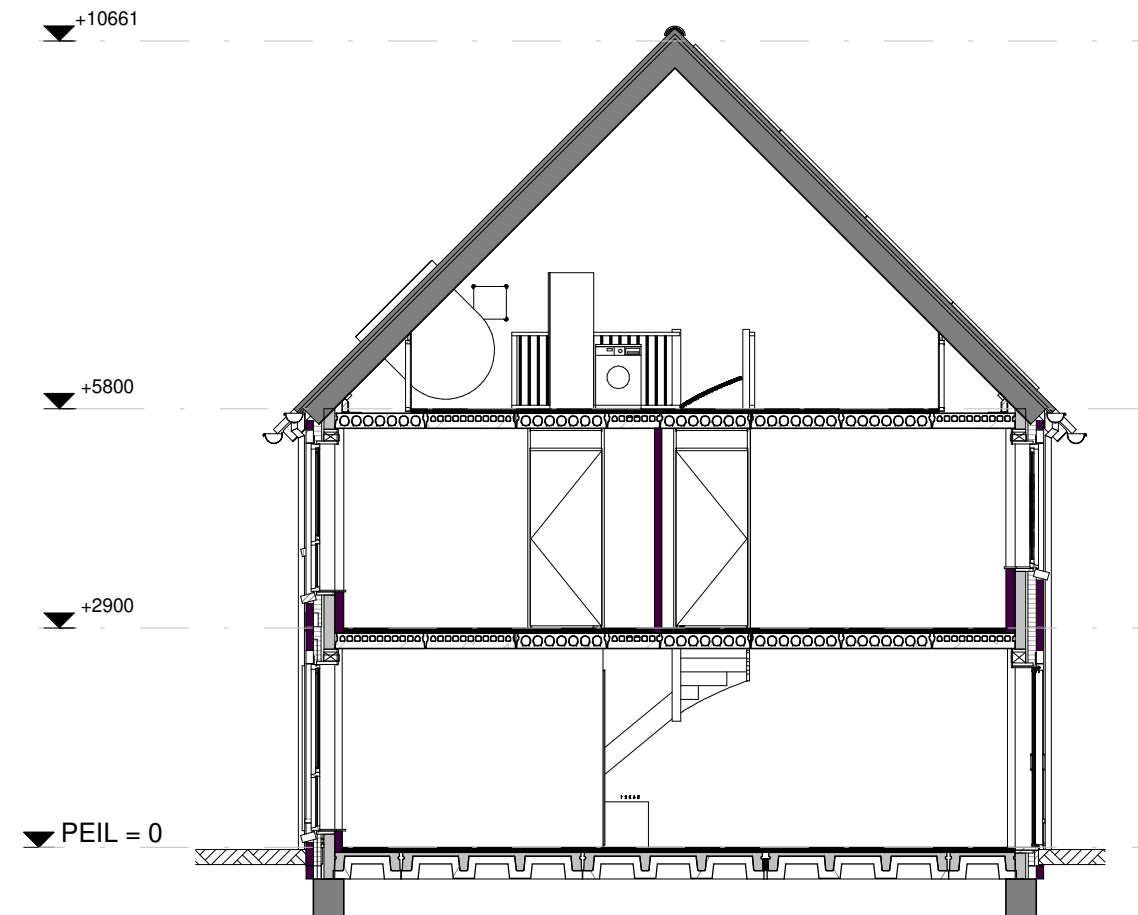

Doorsnede

Behorend bij erratum zolderindeling d.d. 08/07/2020



Schakerveld
 TWELLO

project	: Schaker Oost , 24 koopwoningen "De Stobbenakker" te Twello
projectnr.	: 20537
onderdeel	: verkoop tekening - bouwnr.5
datum	: 08/07/2020
schaal	: 1 : 50 / 1 : 100
tekeningnr.	: BKT-H02-5



Voorgevel

Bouwnummer 5 t/m 8 en 9 t/m 12 als getekend
 Bouwnummer 1 t/m 4 en 13 t/m 16 gespiegeld




Rechter zijgevel

Behorend bij erratum zolderindeling d.d. 08/07/2020




project	: Schaker Oost , 24 koopwoningen "De Stobbenakker" te Twello
projectnr.	: 20537
onderdeel	: verkoop tekening gevels
datum	: 08/07/2020
schaal	: 1 : 100
tekeningnr.	: BKT-AV-RV

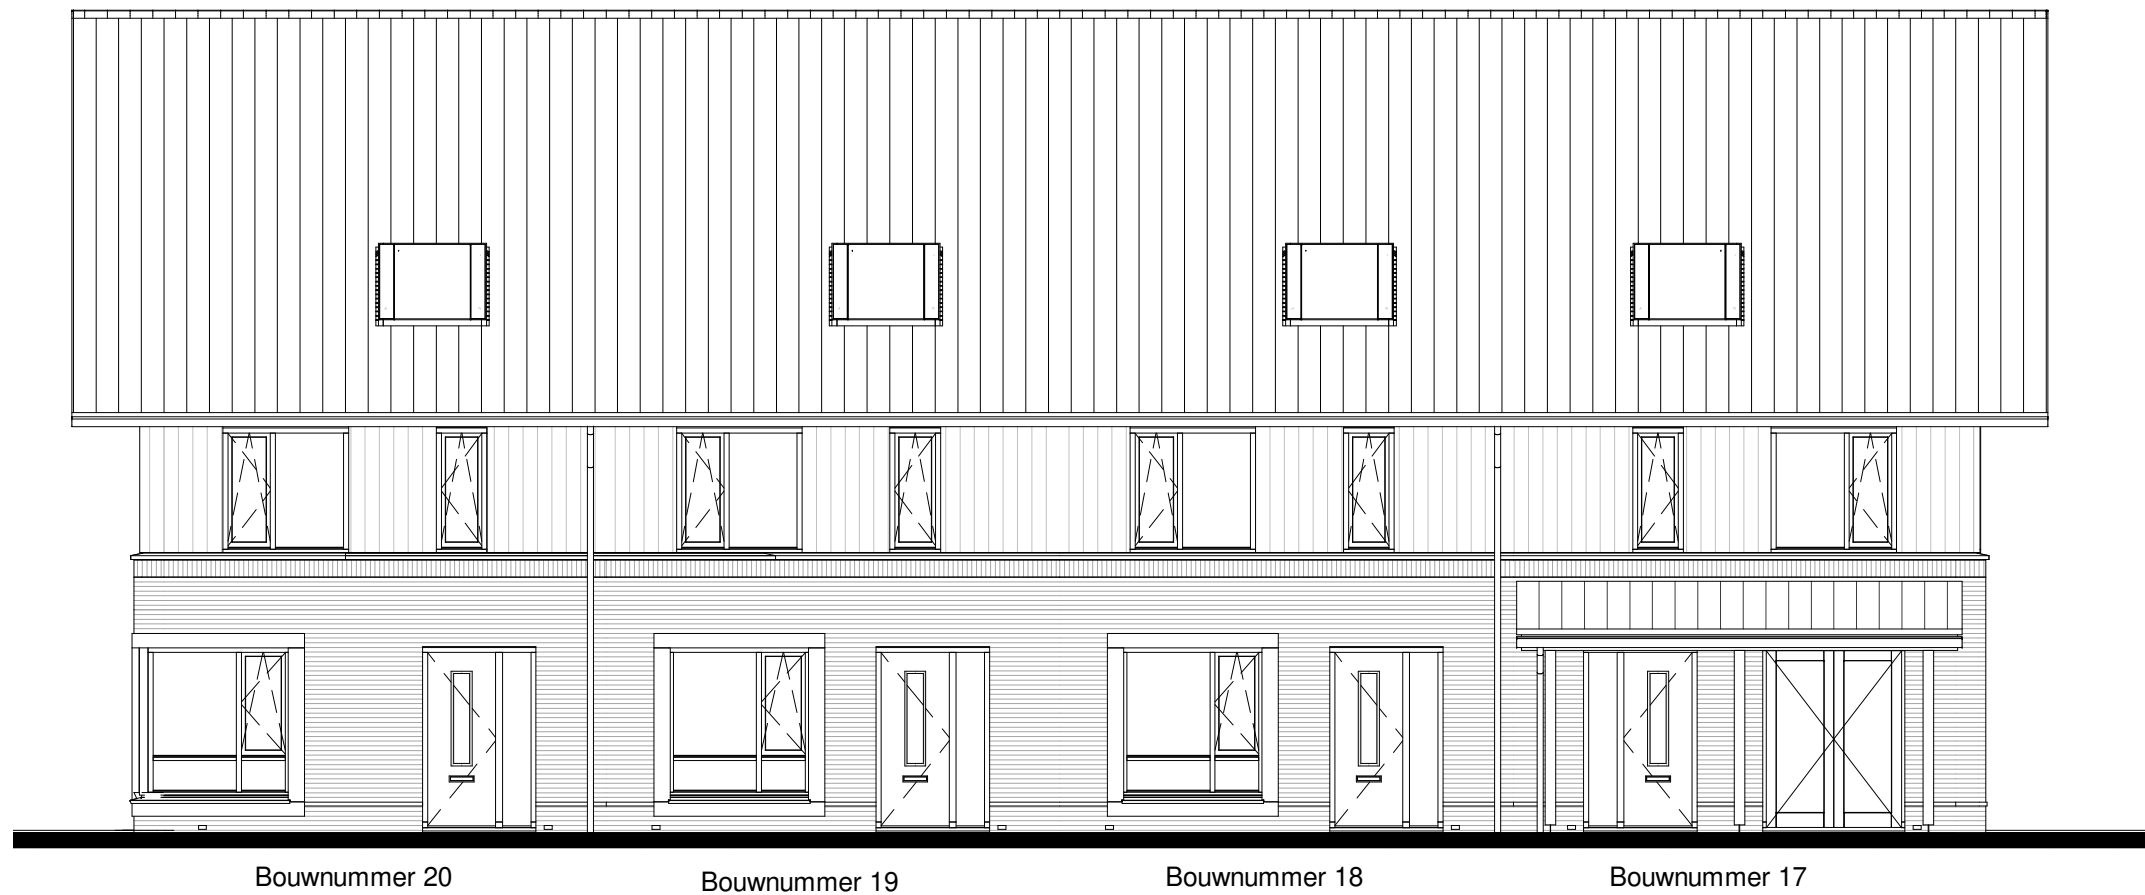

Bouwnummer 17 t/m 20 als getekend
 Bouwnummer 21 t/m 24 gespiegeld

Voorgevel

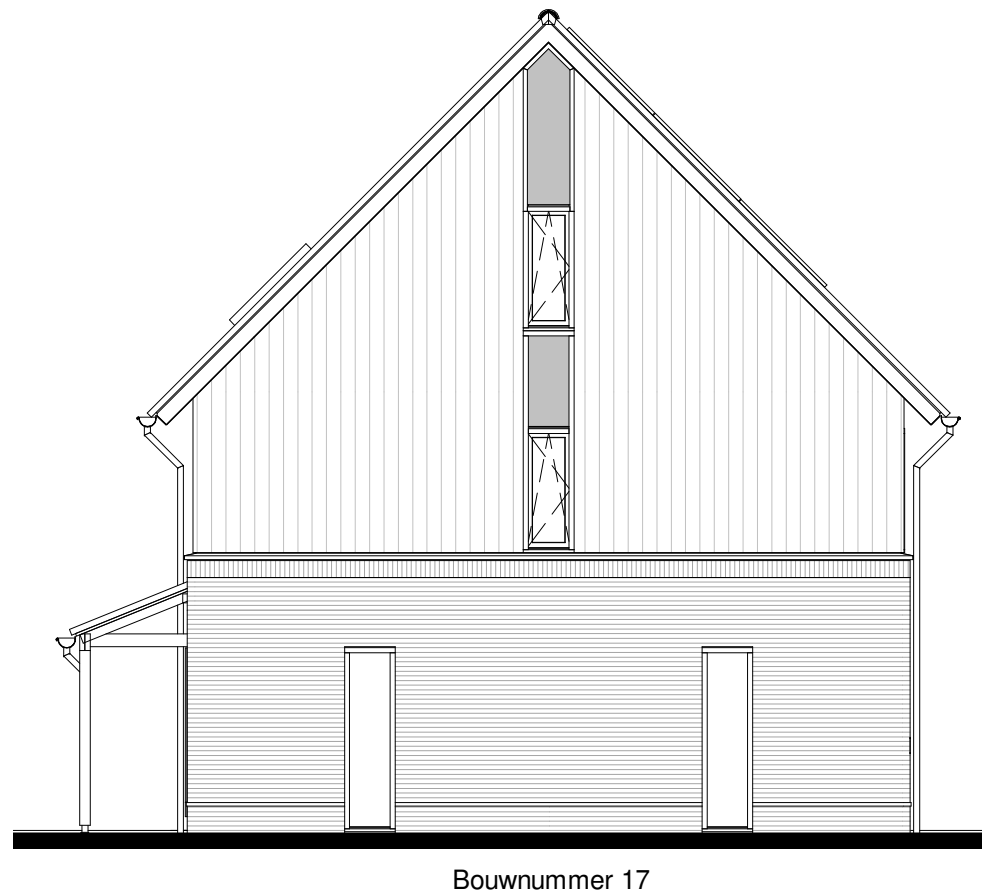

Rechter zijgevel

Behorend bij erratum zolderindeling d.d. 08/07/2020



project	: Schaker Oost, 24 koopwoningen "De Stobbenakker" te Twello
projectnr.	: 20537
onderdeel	: verkoop tekening gevels
datum	: 08/07/2020
schaal	: 1 : 100
tekeningnr.	: EKT-AV-RV